



4,73

7,54

SALÃO

7,54

01 PLANTA BAIXA TERREIO

9,74

4,7

SALA 2

1,2

4,4

SALA 1

1,2

7,55

02 PLANTA BAIXA 1° PAVIMENTO


OBJETO
RESIDUAL

IDENTIFICAÇÃO
PROJETO:

PROJETO DE ARQUITETURA

RESPONSÁVEL TÉCNICO

RODRIGO FERREIRA
CREA/CE 3

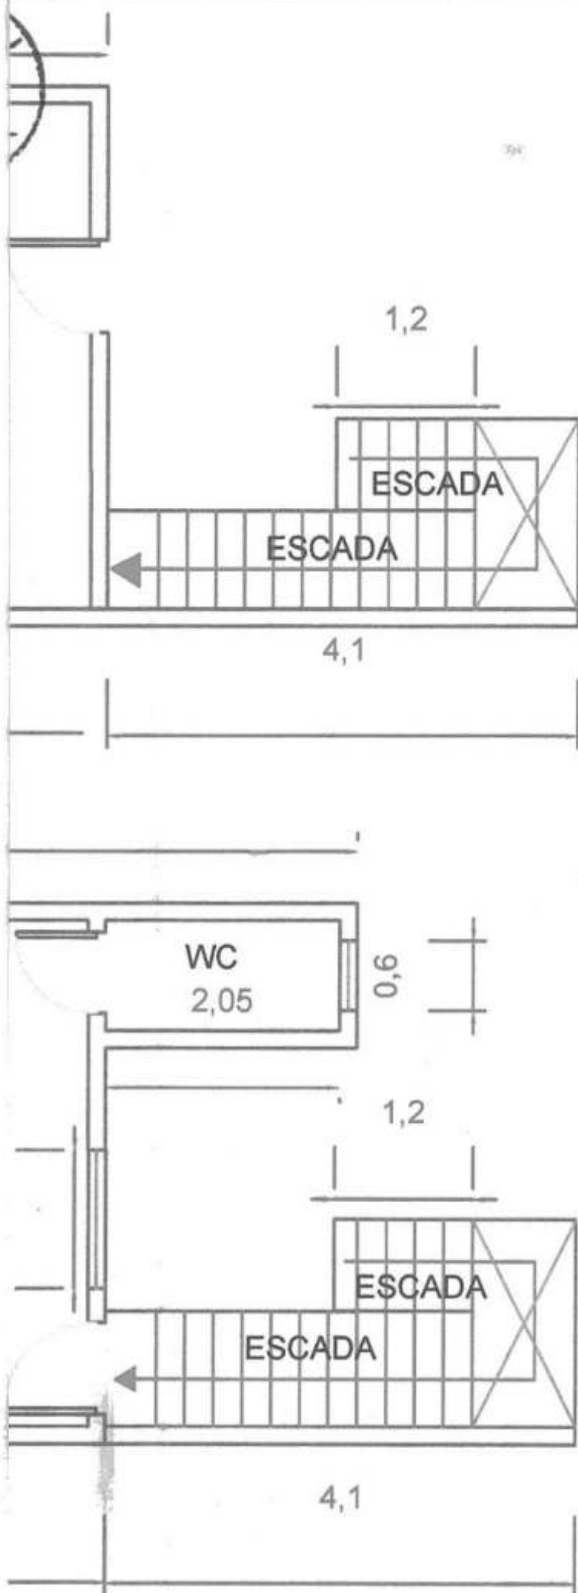

Rodrigo Forte Ferreira
Rodrigo Forte Ferreira
 Eng. Civil
 CREA/CE: 329550

**IVO : CONSTRUÇÃO DE EDIFICAÇÃO
 ENCIAL**

FOLHA:

01

DO	CLIENTE :	LOCAL:	TERRENO:	REVISÃO: R00
QUITETURA				DATA: 18/03/2019
ÊNICO:	DESENHO:			ESCALA: SEM ESACALA
ORTE FERREIRA 129550	RODRIGO FORTE FERREIRA CREA/CE 329550			